
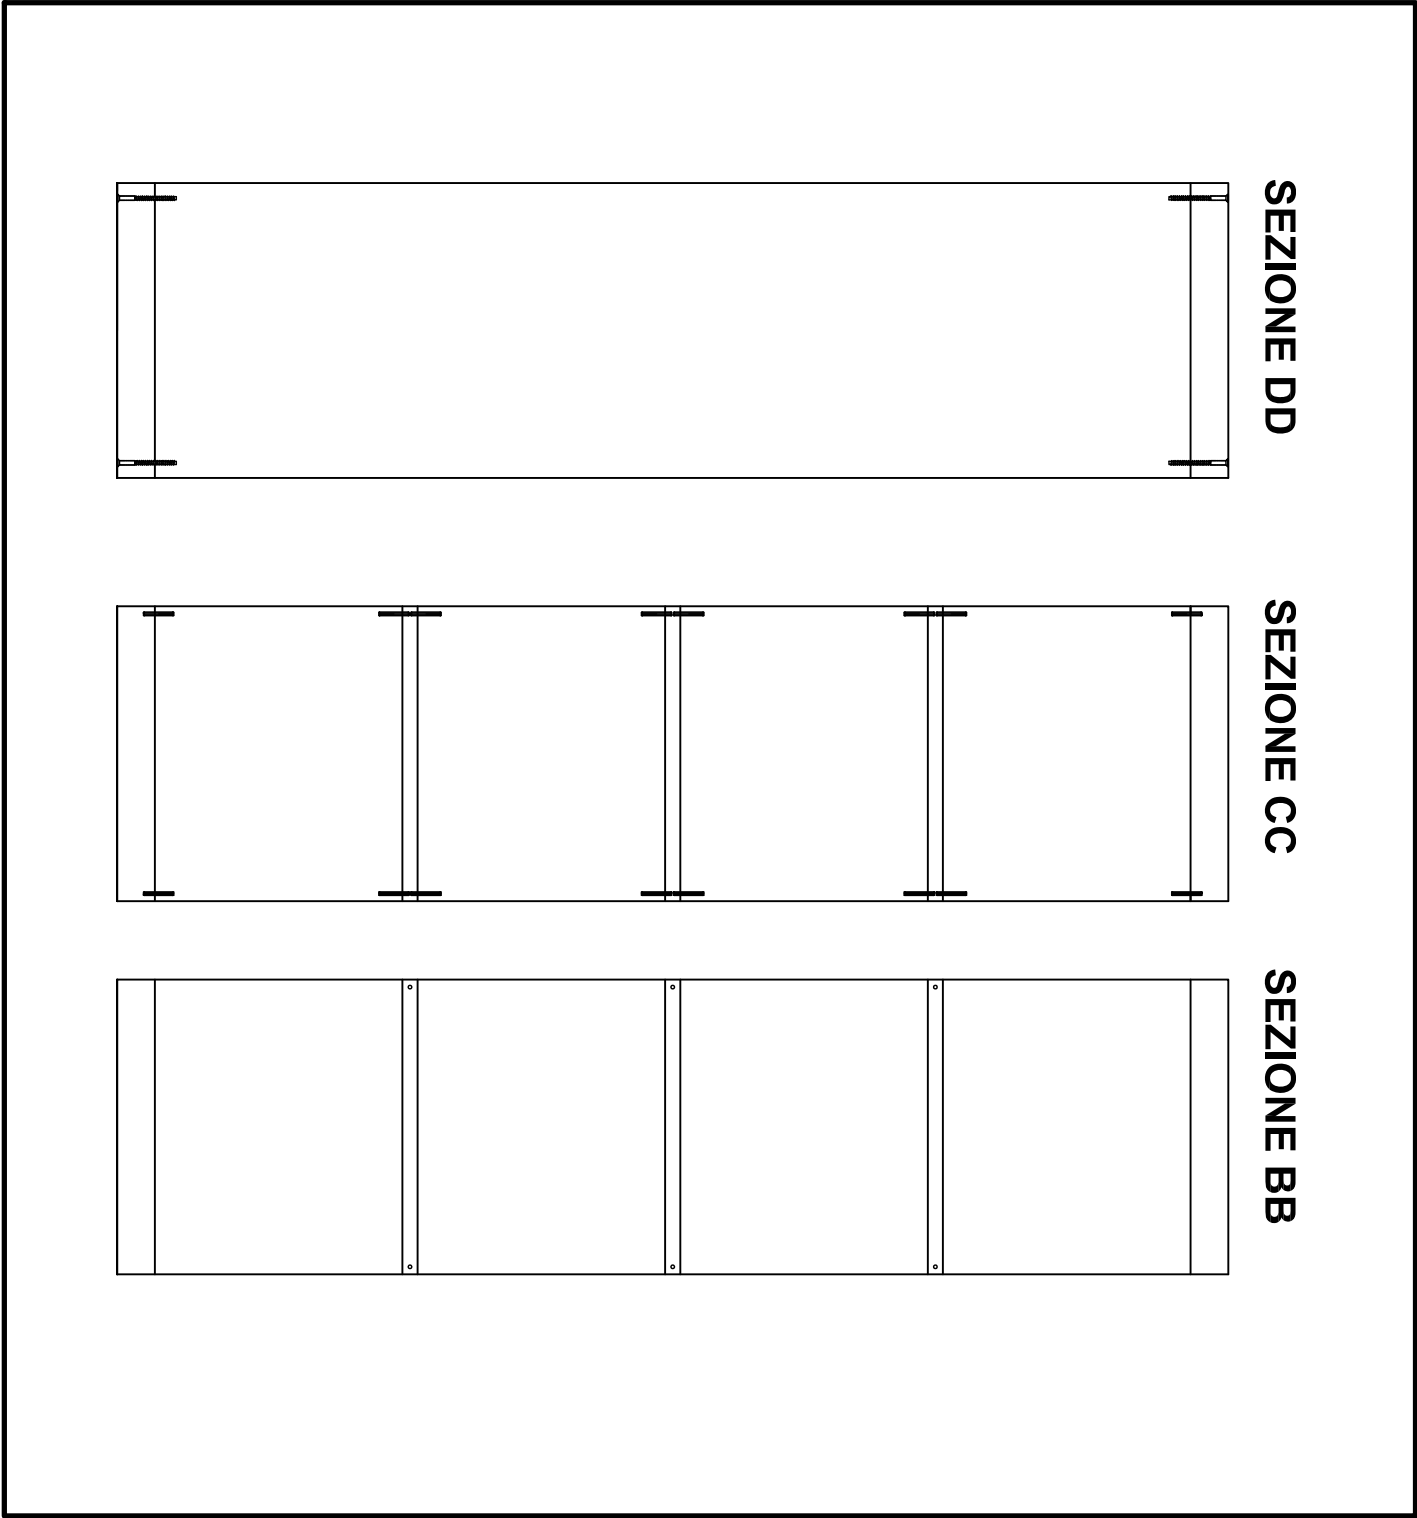


SEZIONE AA

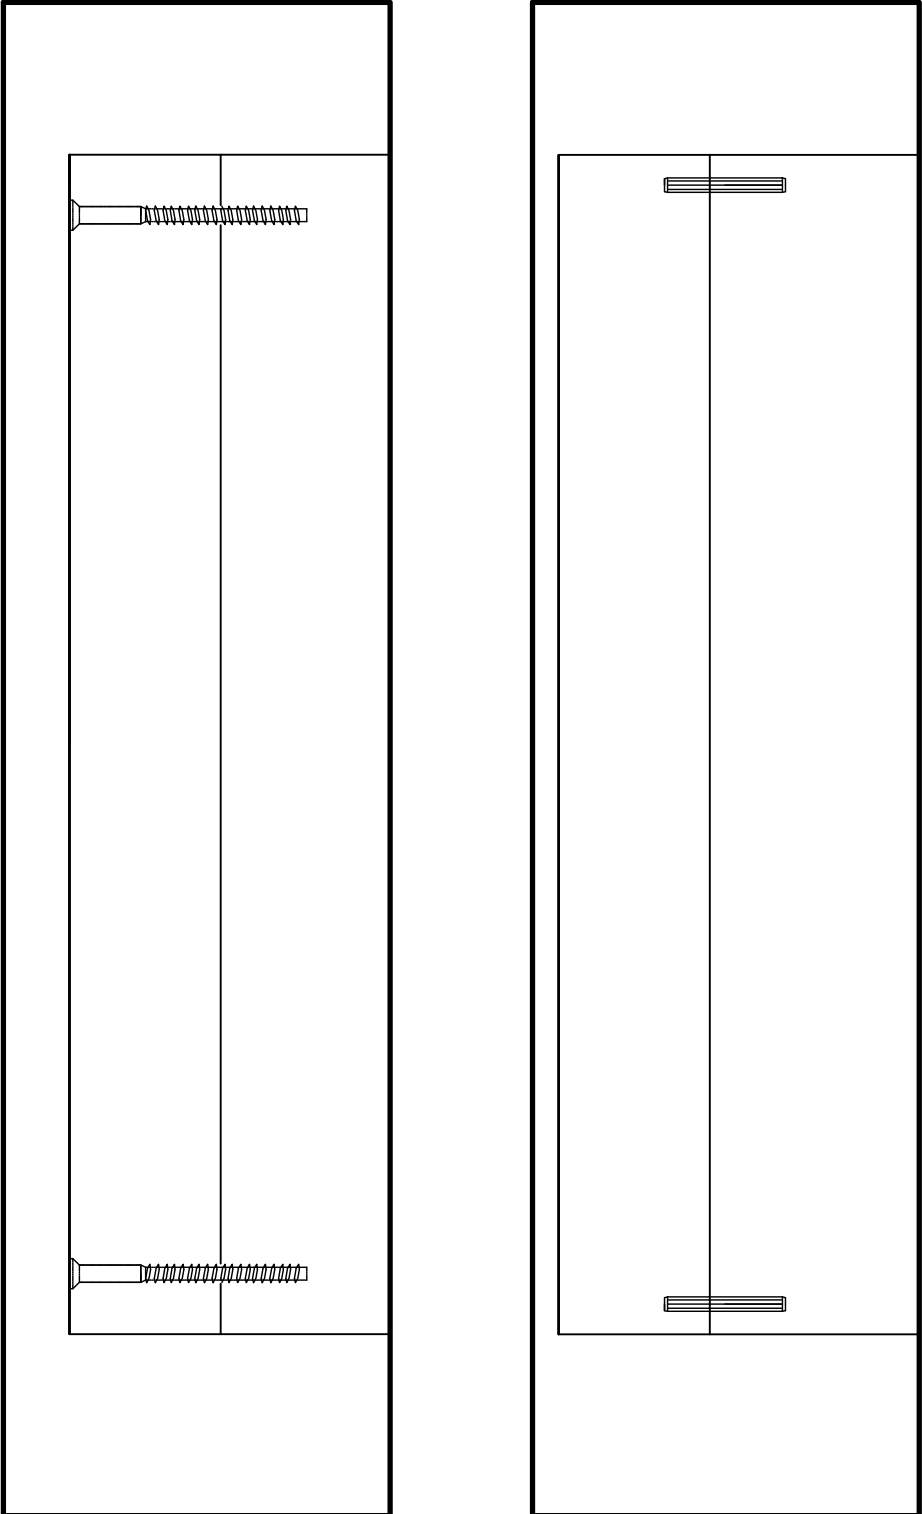

SEZIONE DD

SEZIONE CC

SEZIONE BB

POLITECNICO DI MILANO
SCUOLA DEL DESIGN
CL. DESIGN DEGLI INTERNI



PROGETTO:

VILLA VERDE
STUDIO

CORSO: STRUMENTI E METODI
DEL PROGETTO

DOCENTE:
MARCO FERRARA

STUDENTE:
SIMONE DI MAURO

OGGETTO:
LIBRERIA KALLAX
302-758-61
SEZIONI

NOTE:

NOME FILE:
LIBRERIA KALLAX 302-758-61
.DWG

VERS: DATA

A 2017.05.23
TAVOLA NO.: 4 DI 17

A705

DATA: 2017/05/23 SCALA: 1:50

REV: A 0,5m 1,25m 2,5m